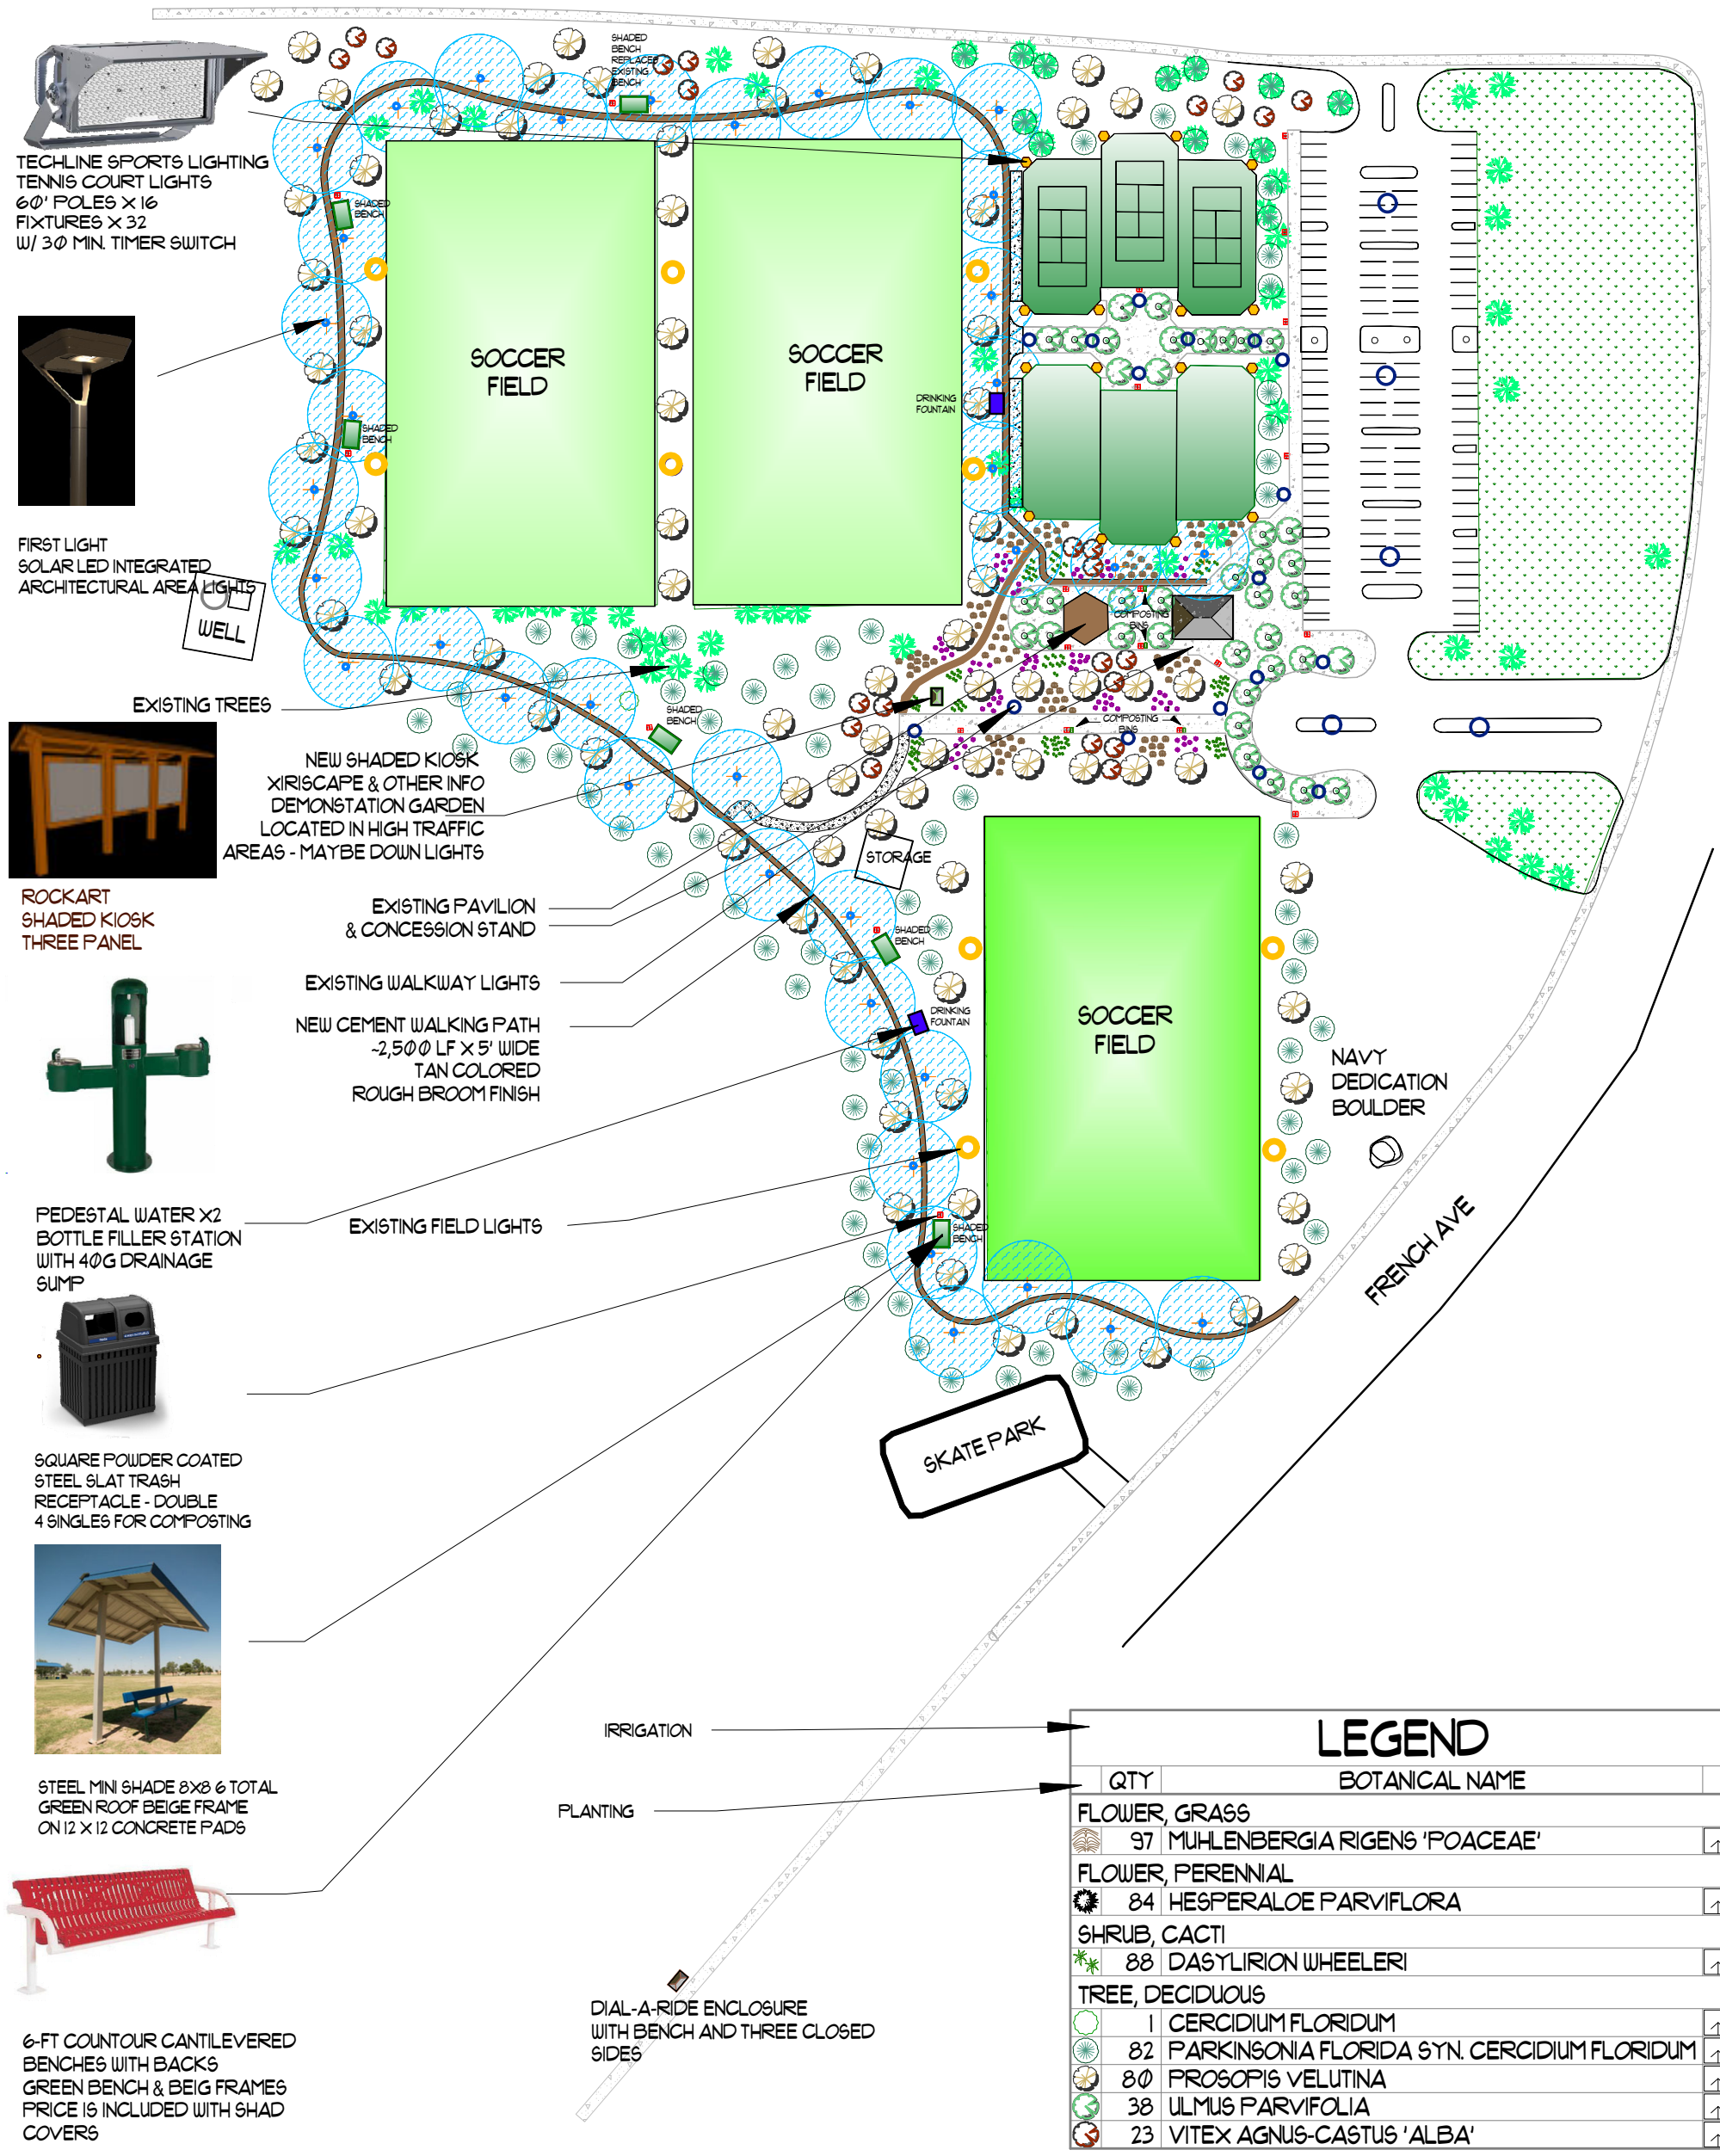

LEGEND

QTY	BOTANICAL NAME
FLOWER, GRASS	
97	MUHLENBERGIA RIGENS 'POACEAE'
FLOWER, PERENNIAL	
84	HESPERALOE PARVIFLORA
SHRUB, CACTI	
88	DASYLIRION WHEELERI
TREE, DECIDUOUS	
1	CERCIDIUM FLORIDUM
82	PARKINSONIA FLORIDA SYN. CERCIDIUM FLORIDUM
80	PROSOPIS VELUTINA
38	ULMUS PARVIFOLIA
23	VITEX AGNUS-CASTUS 'ALBA'

Revision #: 8 Date: 1/25/2022	Landscape Plan: 10 Leroy Jackson Park Sports Complex
Scale: 1/128" = 1'	Landscape Design by: Peter Brown Earth Landscaping